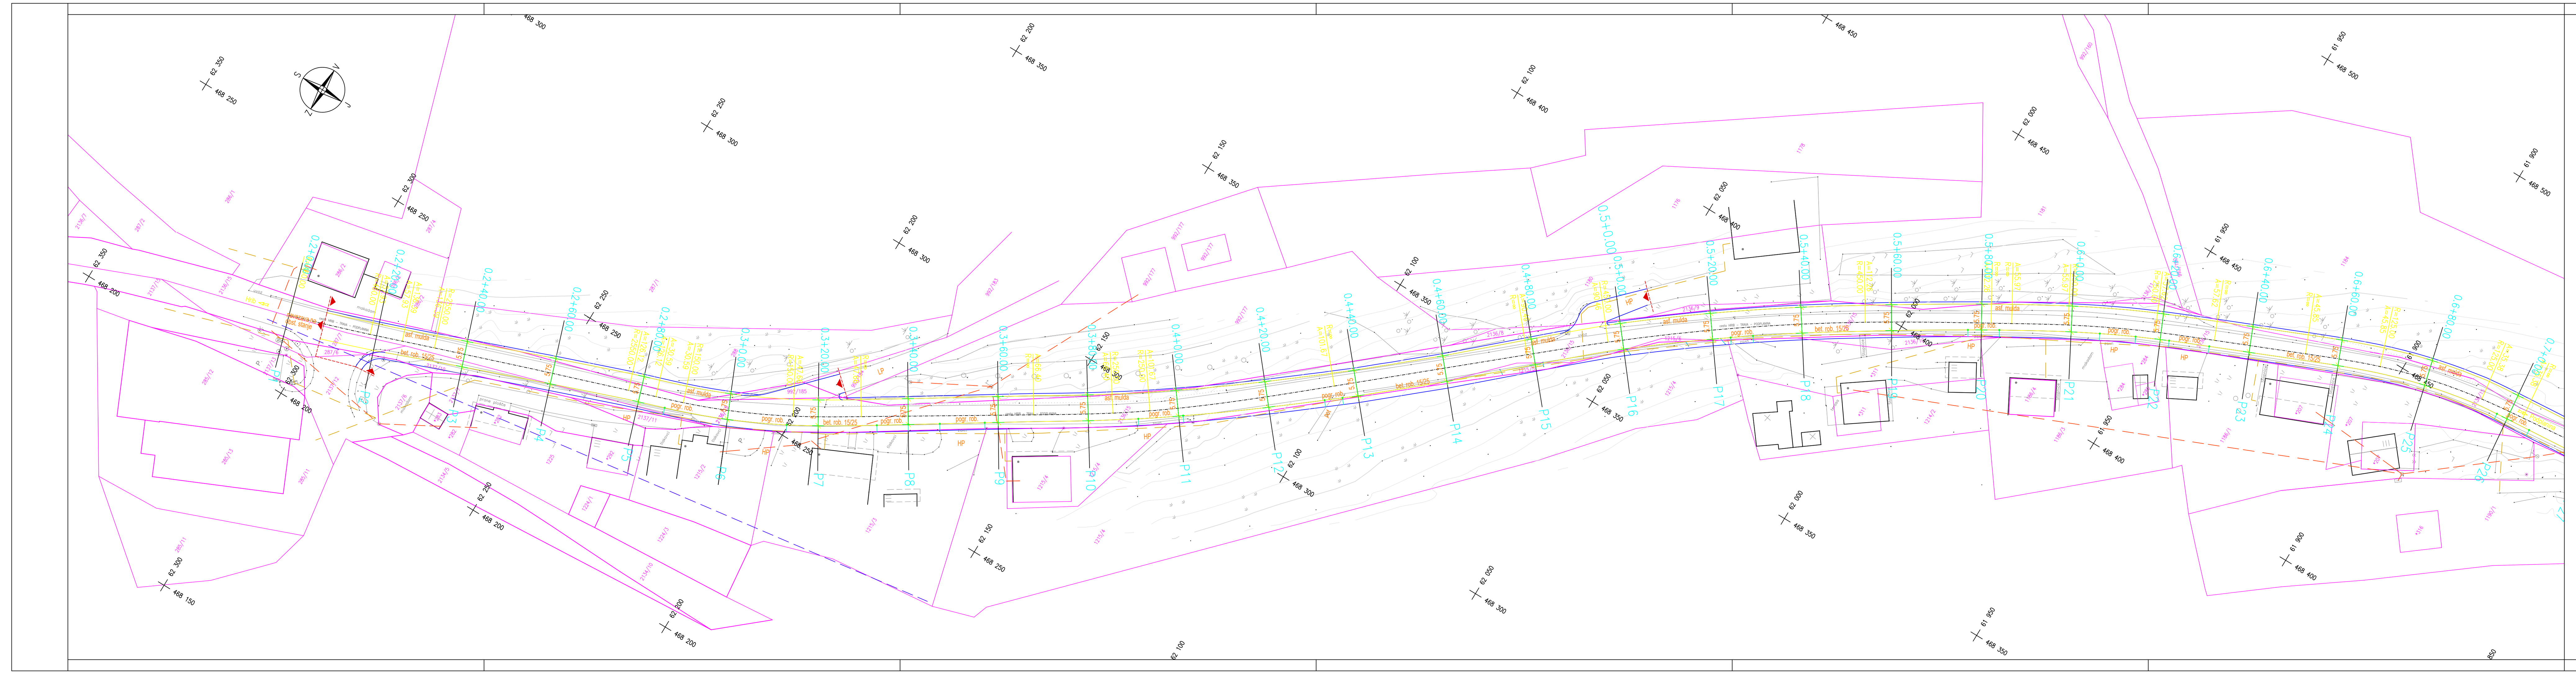

Legenda:

- območje obdelave
- bet. rob. 15/25 - dvignjen betonski robnik 15/25 cm
- pogr. rob. - pogreznjen betonski robnik 15/25 cm
- asf. mulda - asfaltna mulda, š=50 cm
- HP - hišni priključek
- LP - lokalni priključek
- predvidena rušitev objekta

Investitor: **Občina Loški Potok** Hrib - Loški Potok 17 1318 Loški Potok	spremembe	datum

Projektivno podjetje: GIRI d.o.o, LJUBLJANA, Lavričeva 9

Ident. številka IZS : 0248

naziv	ime in priimek	ident. št. IZS	podpis
OVP :	I. Žugić, u.d.i.g.	G - 0692	
OP :	I. Žugić, u.d.i.g.	G - 0692	
obdelal :	Ž. Rotar, d.i.g.		
obdelal :			
obdelal :			

objekt/lokacija:	Cesta R3-653/1364 Hrib - Podplanina	Št. proj. :	11-651/17
		Št. načrta :	11-651-3/17
del objekta :	Odsek km 0.2+08.00 - km 1.9+88.00, skozi naselje Travnik in del naselja Hrib-Loški Potok	šifra CC :	2111
vsebina risbe :	Situacija nameravanega posega z zunanjo ureditvijo	vrsta načrta :	Načrt gradbenih konstrukcij
del risbe :	odsek P1-P25	vrsta projekta :	IDP
		merilo :	1:500
		datum :	junij 2017

št. odseka :	arhivska št.:	faza/objekt:	šifra risbe:
1364		001.2101	G.102

št. priloge :	G.2.1	avtor risbe :	GIRI, d.o.o., Ljubljana
		ident. št. risbe :	11-651-3/17-G.2.1