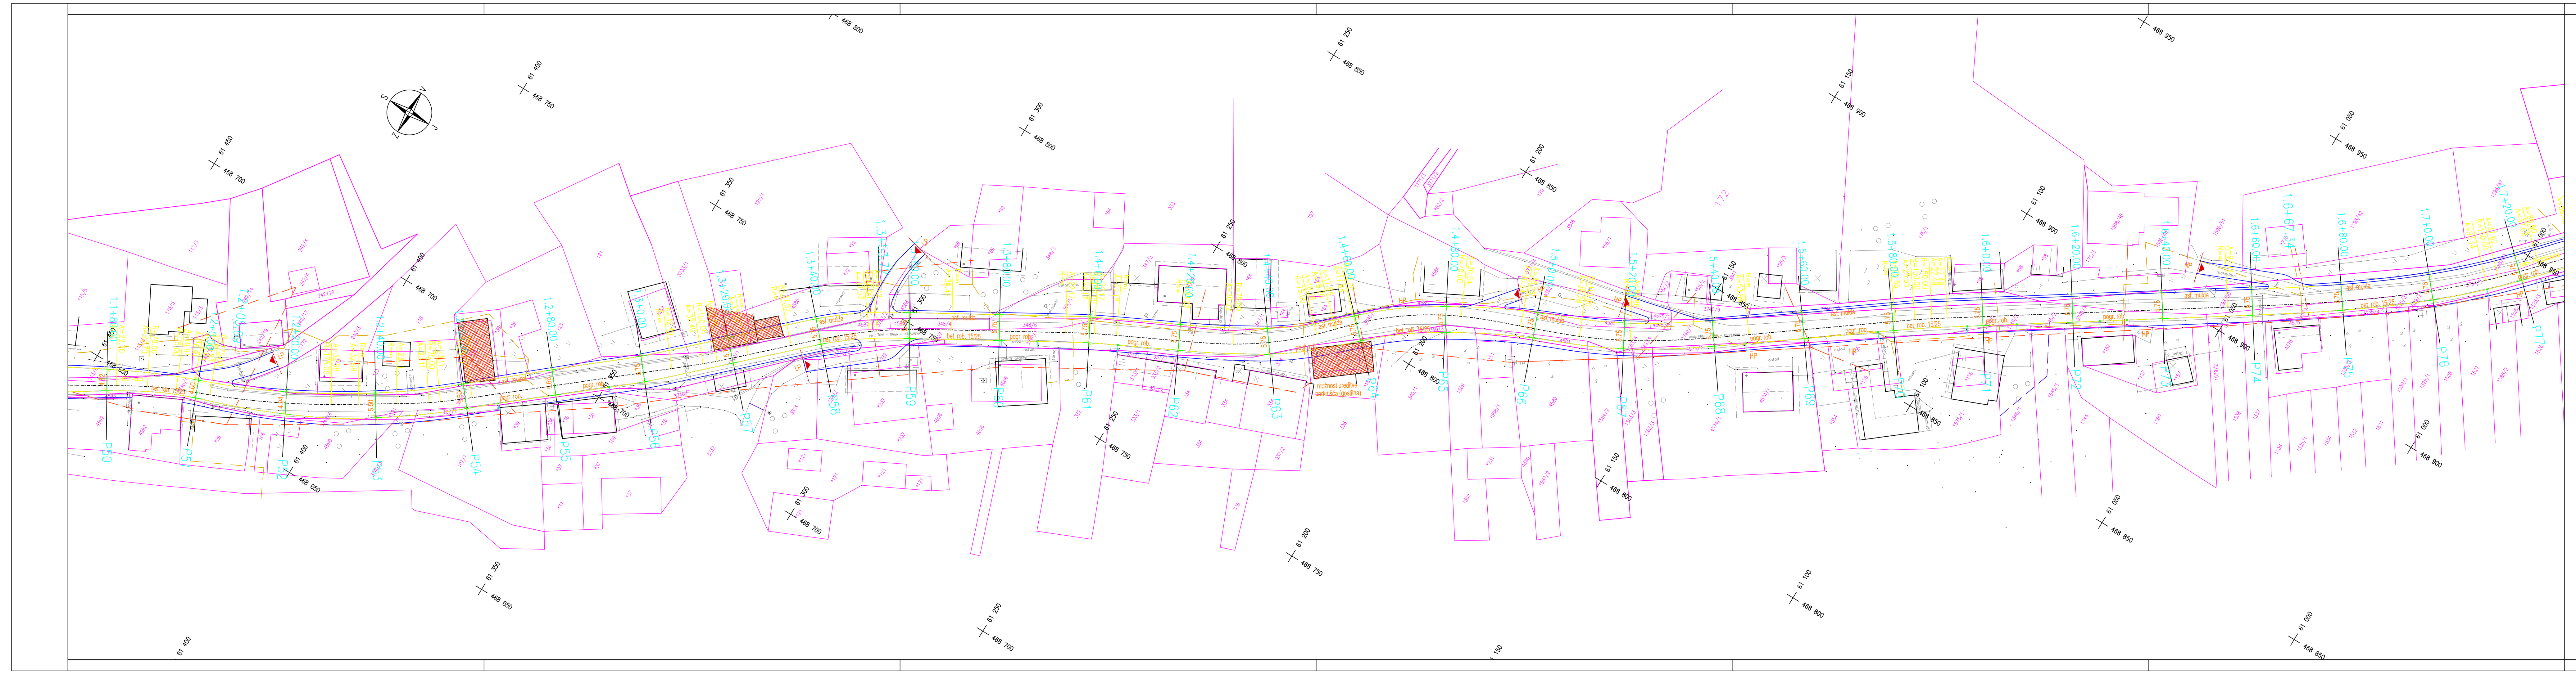

Legenda:

(red dashed line with triangle)	- območje obdelave
bet. rob. 15/25	- dvignjen betonski robnik 15/25 cm
pogr. rob.	- pogreznjen betonski robnik 15/25 cm
asf. mulda	- asfaltna mulda, š=50 cm
HP	- hišni priključek
LP	- lokalni priključek
(red hatched box)	- predvidena rušitev objekta

Investitor	spremembe	datum
Občina Loški Potok Hrib - Loški Potok 17 1318 Loški Potok		

Projektivno podjetje	naziv	ime in priimek	ident. št. IZS	podpis
GIRI d.o.o LJUBLJANA Lavričeva 9	OVP :	I. Žugič, u.d.i.g.	G - 0692	
	OP :	I. Žugič, u.d.i.g.	G - 0692	
	obdelal :	Ž. Rotar, d.i.g.		
	obdelal :			
Ident. številka IZS : 0248	obdelal :			

objekt/lokacija:	Cesta R3-653/1364 Hrib - Podplanina	Št. proj. :	11-651/17
		Št. načrta :	11-651-3/17
del objekta :	Odsek km 0.2+08.00 - km 1.9+88.00, skozi naselje Travnik in del naselja Hrib-Loški Potok	šifra CC :	2111
vsebina risbe :	Situacija nameravanega posega z zunanjo ureditvijo	vrsta načrta :	Načrt gradbenih konstrukcij
del risbe :	odsek P50-P70	vrsta projekta :	IDP
		merilo :	1:500
		datum :	junij 2017

št. odseka :	arhivska št.:	faza/objekt:	šifra risbe:
1364		001.2101	G.102

št. priloge :	G.2.3	avtor risbe :	GIRI, d.o.o., Ljubljana
		ident. št. risbe :	11-651-3/17-G.2.3